


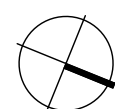


Homolka Hills

TERASOVÝ BYTOVÝ DŮM

Praha 5 - Smíchov



1 m²

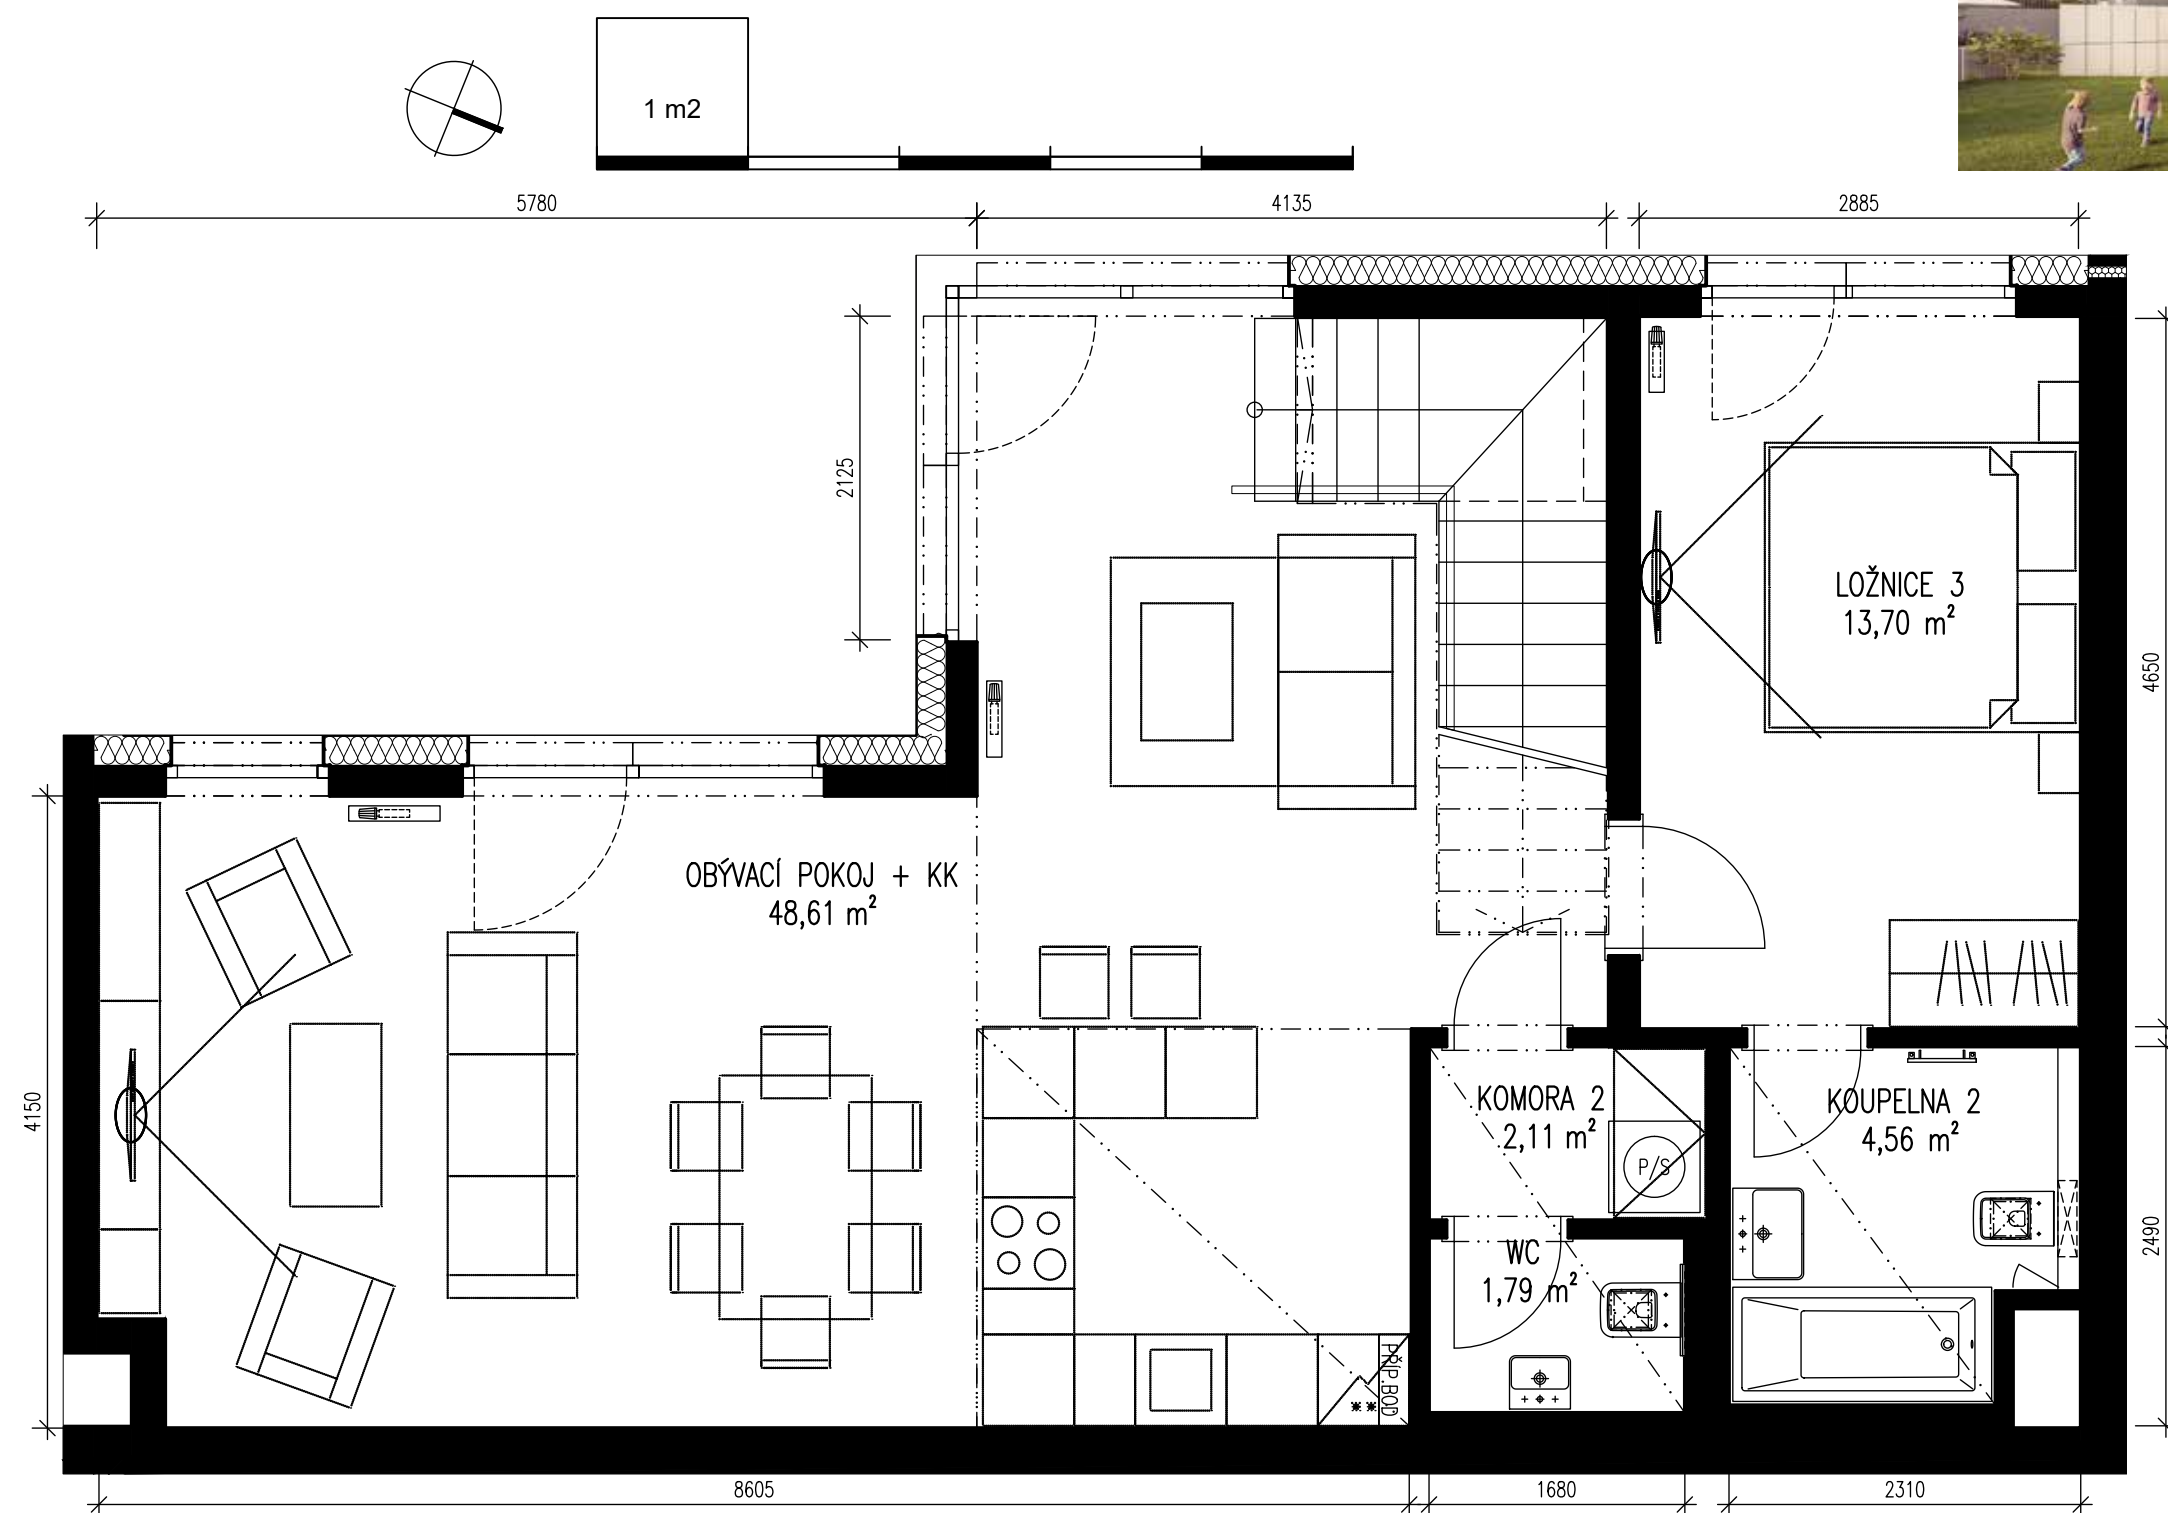

B.011 Mezonet

1. PP
Byt 4+kk

Podlahová plocha bytu
119,87 m²

Plocha teras
23,6 m²


Plocha zahrady
151,43 m²

Plocha zelené terasy
00,00 m²

SCHÉMATICKÉ ZOBRAZENÍ BYTOVÉHO DOMU



1. PP

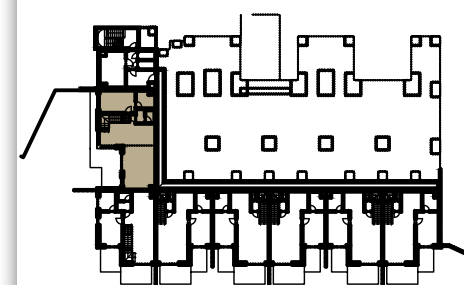

REAL DEVELOPMENT 2001 a.s.
Musílkova 1303/22, 150 00 Praha 5
www.PRAHA-BYTY.cz

Kontaktujte nás:
mobil: + 420 721 810 810
e-mail: info@praha-byty.cz



Atelier A4 s.r.o.
www.ata4.cz

FAST Develop a.s.
Bělohorská 247/67, 169 00 Praha 6

POZNÁMKA:

- PODHLÉDY A PŘÍPADNÉ ZAKRYTÍ INSTALACÍ NENÍ V TÉTO DOKUMENTACI ZNÁZORNĚNO.
- KÓTY A PLOCHY JEDNOTLIVÝCH MÍSTNOSTÍ JSOU ORIENTAČNÍ.
- PŘÍSTROJOVÉ VYBAVENÍ A ZAŘÍZENÍ BYTU JE POUZE GRAFICKÉ ZNÁZORNĚNÍ A NENÍ SOUČÁSTÍ VYBAVENÍ BYTU / CENY.
- PODLAHOVÁ PLOCHA BYTU JE UDÁVÁNÁ DLE NAŘÍZENÍ VLÁDY č. 366/2013 Sb.

PRODEJ BYTŮ

ARCHITEKT

INVESTOR

www.HomolkaHills.cz




Homolka Hills

TERASOVÝ BYTOVÝ DŮM

Praha 5 - Smíchov



SCHÉMA ZAHRADY

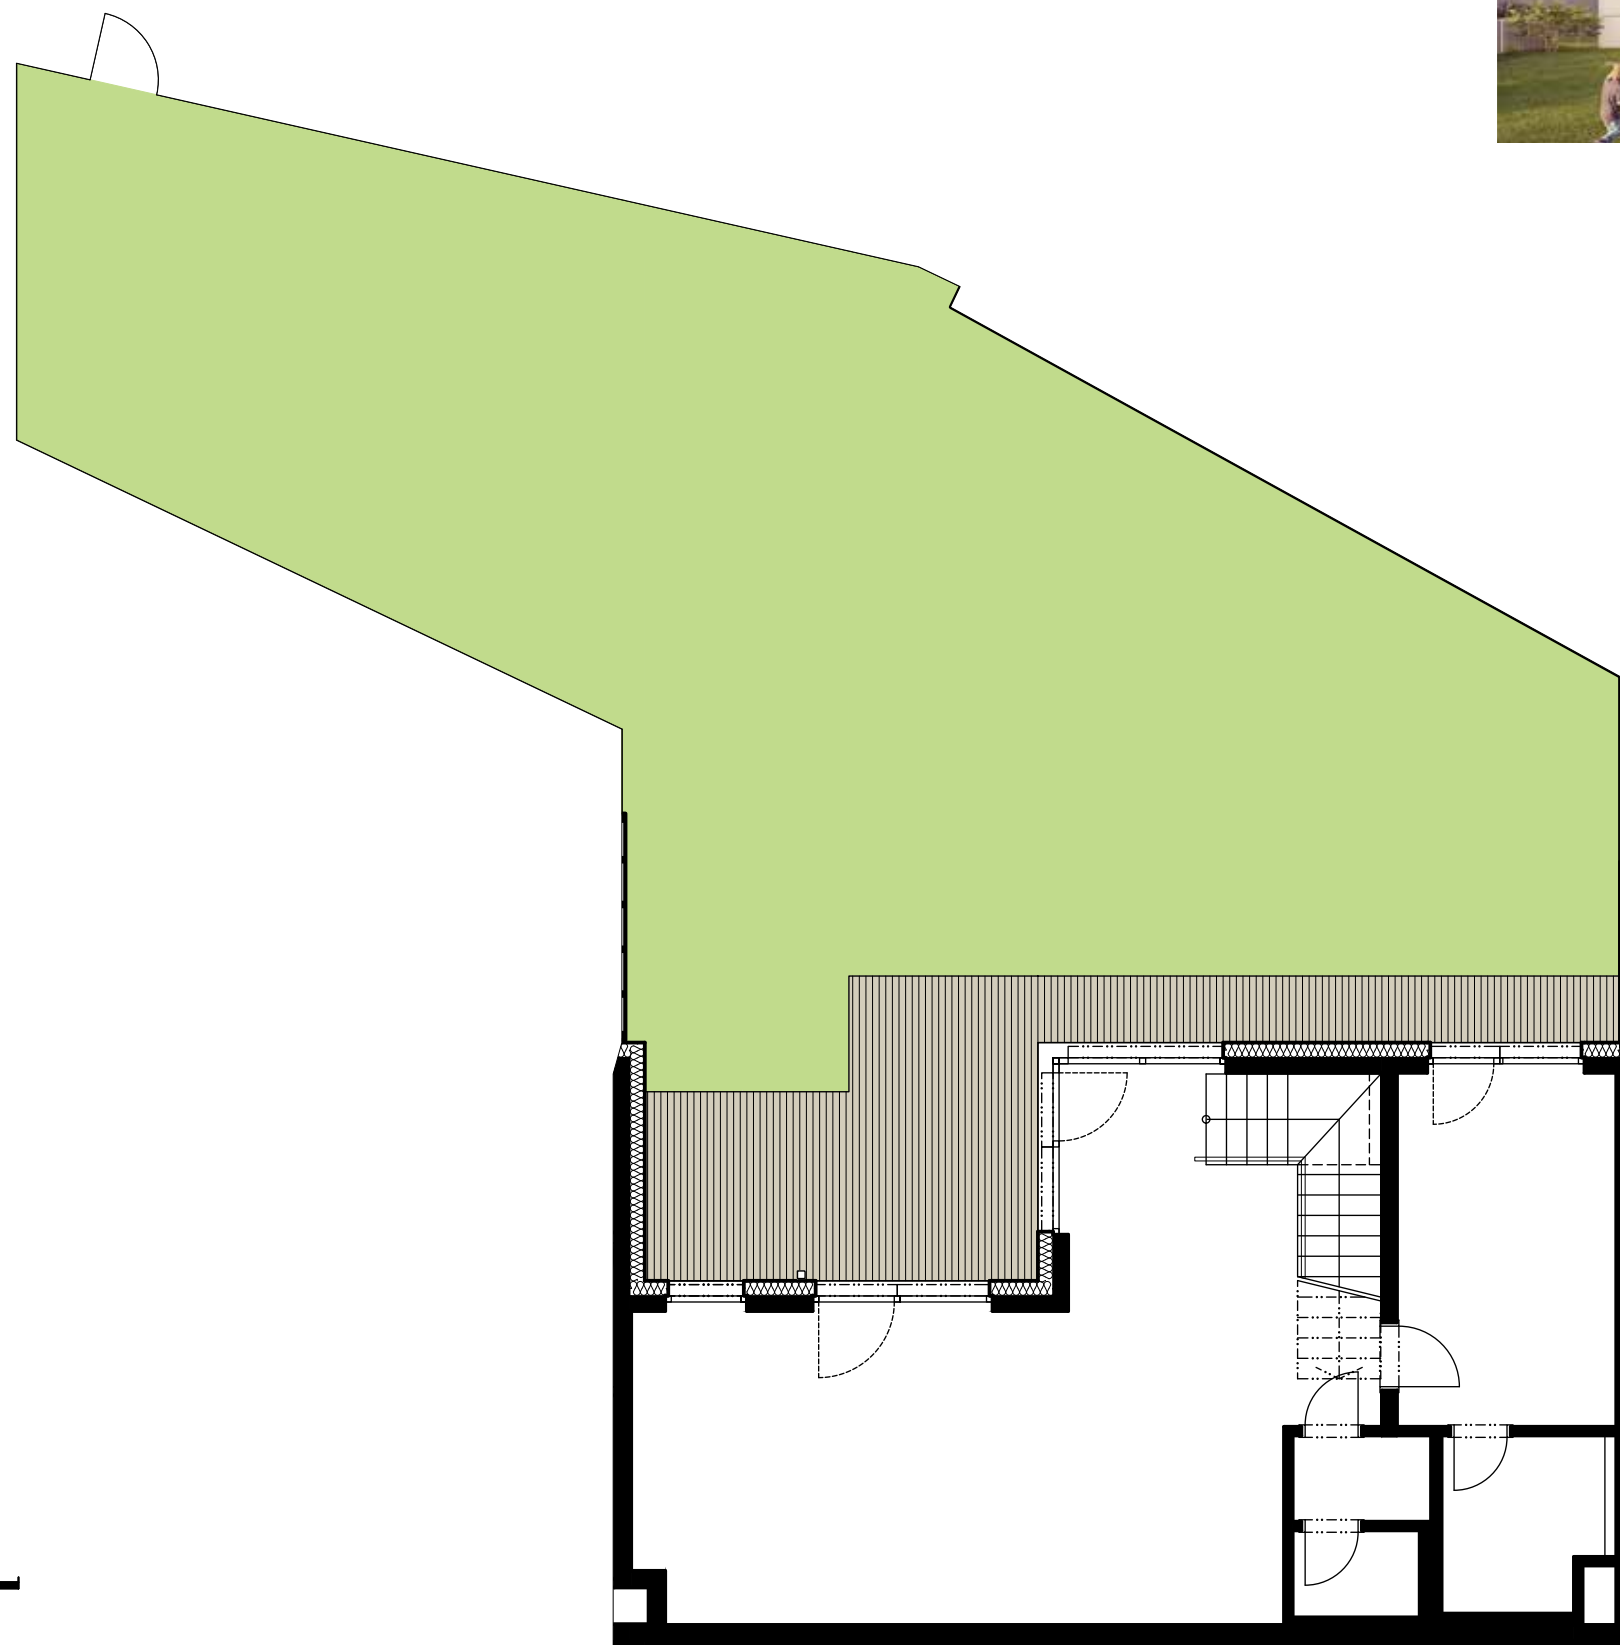

B.011
Mezonet

1. PP
Byt 4+kk

Podlahová plocha bytu
119,87 m²

Plocha teras
23,6 m²


Plocha zahrady
151,43 m²

Plocha zelené terasy
00,00 m²

SCHÉMATICKÉ ZOBRAZENÍ
BYTOVÉHO DOMU



1. PP

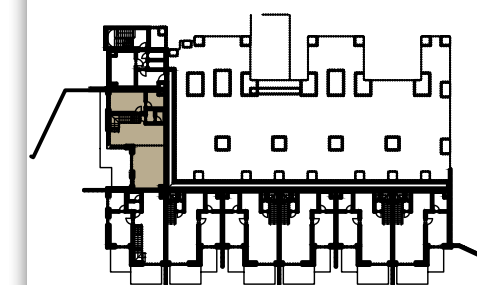



Homolka Hills

TERASOVÝ BYTOVÝ DŮM

Praha 5 - Smíchov



B.011
Mezonet

1. NP
Byt 4+kk

Podlahová plocha bytu
119,87 m²

Plocha teras
23,6 m²




Plocha zahrady
151,43 m²

Plocha zelené terasy
00,00 m²

SCHÉMATICKÉ ZOBRAZENÍ
BYTOVÉHO DOMU



1. NP

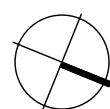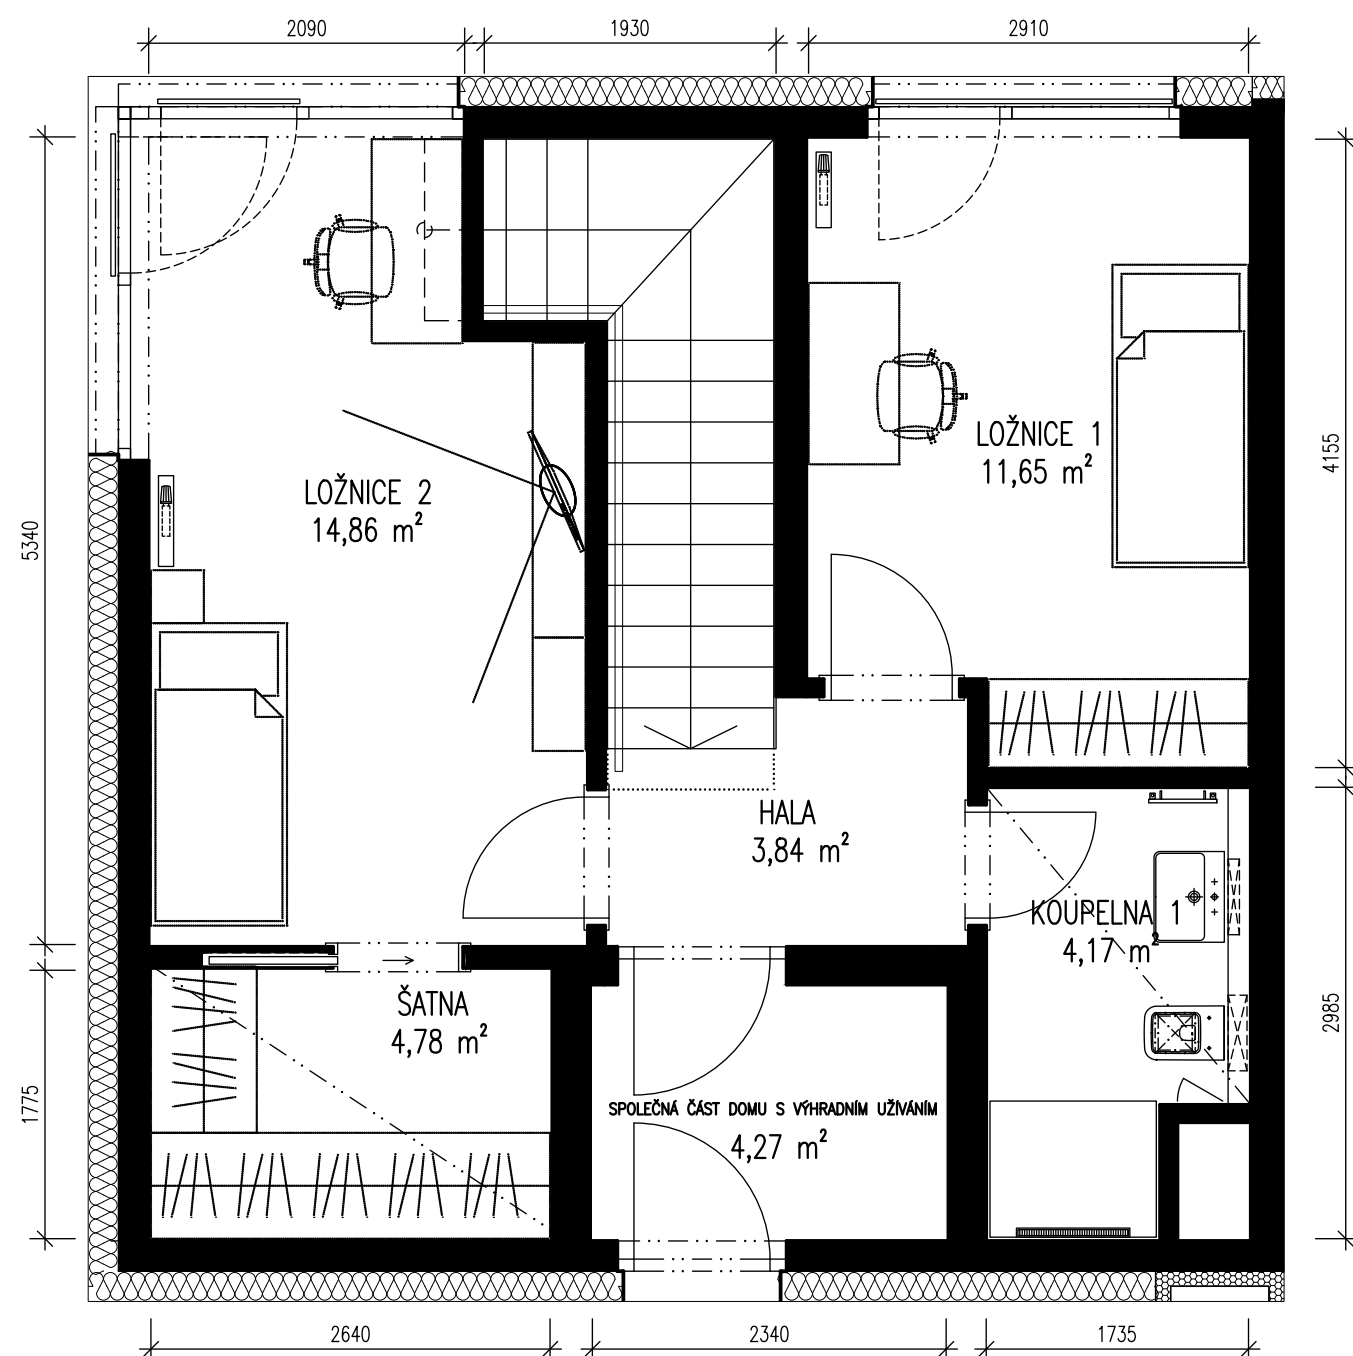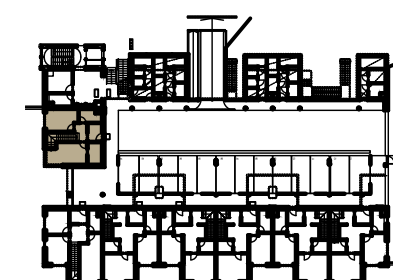

real
development 2001

REAL DEVELOPMENT 2001 a.s.
Musílkova 1303/22, 150 00 Praha 5
www.PRAHA-BYTY.cz

Kontaktujte nás:
mobil: + 420 721 810 810
e-mail: info@praha-byty.cz



Atelier A4 s.r.o.
www.ata4.cz

FAST Develop a.s.
Bělohorská 247/67, 169 00 Praha 6

POZNÁMKA:

- PODHLEDY A PŘÍPADNÉ ZAKRYTÍ INSTALACÍ NENÍ V TÉTO DOKUMENTACI ZNÁZORNĚNO.
- KÓTY A PLOCHY JEDNOTLIVÝCH MÍSTNOSTÍ JSOU ORIENTAČNÍ.
- PŘÍSTROJOVÉ VYBAVENÍ A ZAŘÍZENÍ BYTU JE POUZE GRAFICKÉ ZNÁZORNĚNÍ A NENÍ SOUČÁSTÍ VYBAVENÍ BYTU / CENY.
- PODLAHOVÁ PLOCHA BYTU JE UDÁVÁNÁ DLE NAŘÍZENÍ VLÁDY č. 366/2013 Sb.

PRODEJ BYTŮ

ARCHITEKT

INVESTOR

www.HomolkaHills.cz