




Homolka Hills

TERASOVÝ ŘADOVÝ DŮM

Praha 5 - Smíchov

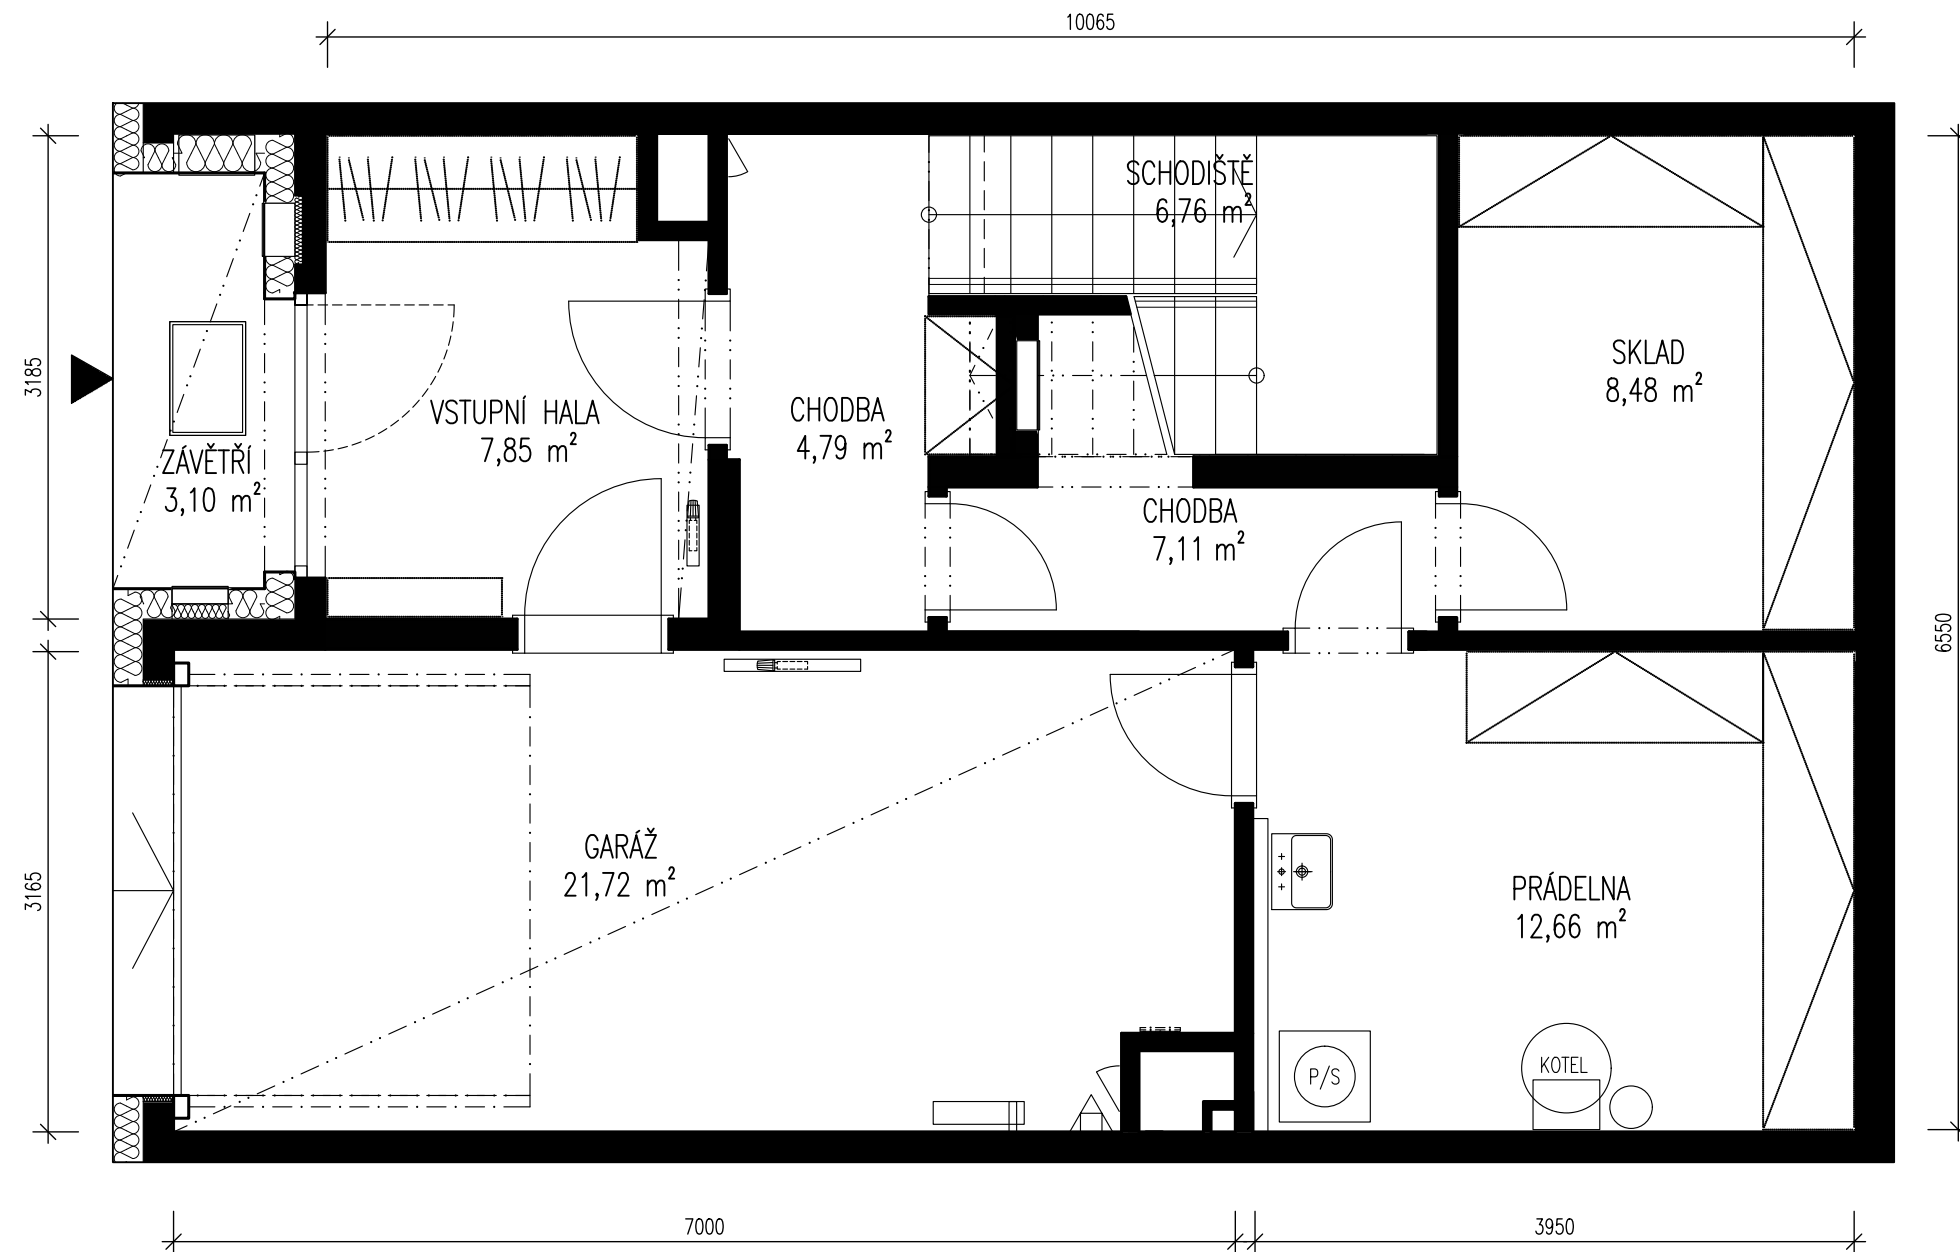

D

1. PP Dům 5+kk

Hrubá podlažní plocha
246,35 m²

Užitná plocha
197,08 m²

Plocha teras
32,23 m²


Plocha zahrady
220,49 m²

Plocha předzahrádky
57,3 m²

SCHÉMATICKÉ ZOBRAZENÍ ŘADOVÉHO DOMU



1. PP

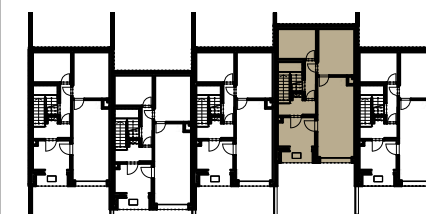

REAL DEVELOPMENT 2001 a.s.
Musílkova 1303/22, 150 00 Praha 5
www.PRAHA-BYTY.cz

Kontaktujte nás:
mobil: + 420 721 810 810
e-mail: info@praha-byty.cz



Atelier A4 s.r.o.
www.ata4.cz

FAST Develop a.s.
Bělohorská 247/67, 169 00 Praha 6

POZNÁMKA:

- KÓTY A PLOCHY JEDNOTLIVÝCH MÍSTNOSTÍ JSOU ORIENTAČNÍ.
- PŘÍSTROJOVÉ VYBAVENÍ A ZAŘÍZENÍ BYTU JE POUZE GRAFICKÉ ZNÁZORNĚNÍ A NENÍ SOUČÁSTÍ VYBAVENÍ BYTU / CENY.
- PODLAHOVÁ PLOCHA BYTU JE UDÁVÁNÁ DLE NAŘÍZENÍ VLÁDY č. 366/2013 Sb.

PRODEJ BYTŮ

ARCHITEKT

INVESTOR


www.HomolkaHills.cz



Homolka Hills

TERASOVÝ ŘADOVÝ DŮM


Praha 5 - Smíchov

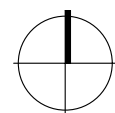

1 m²

2335

8665

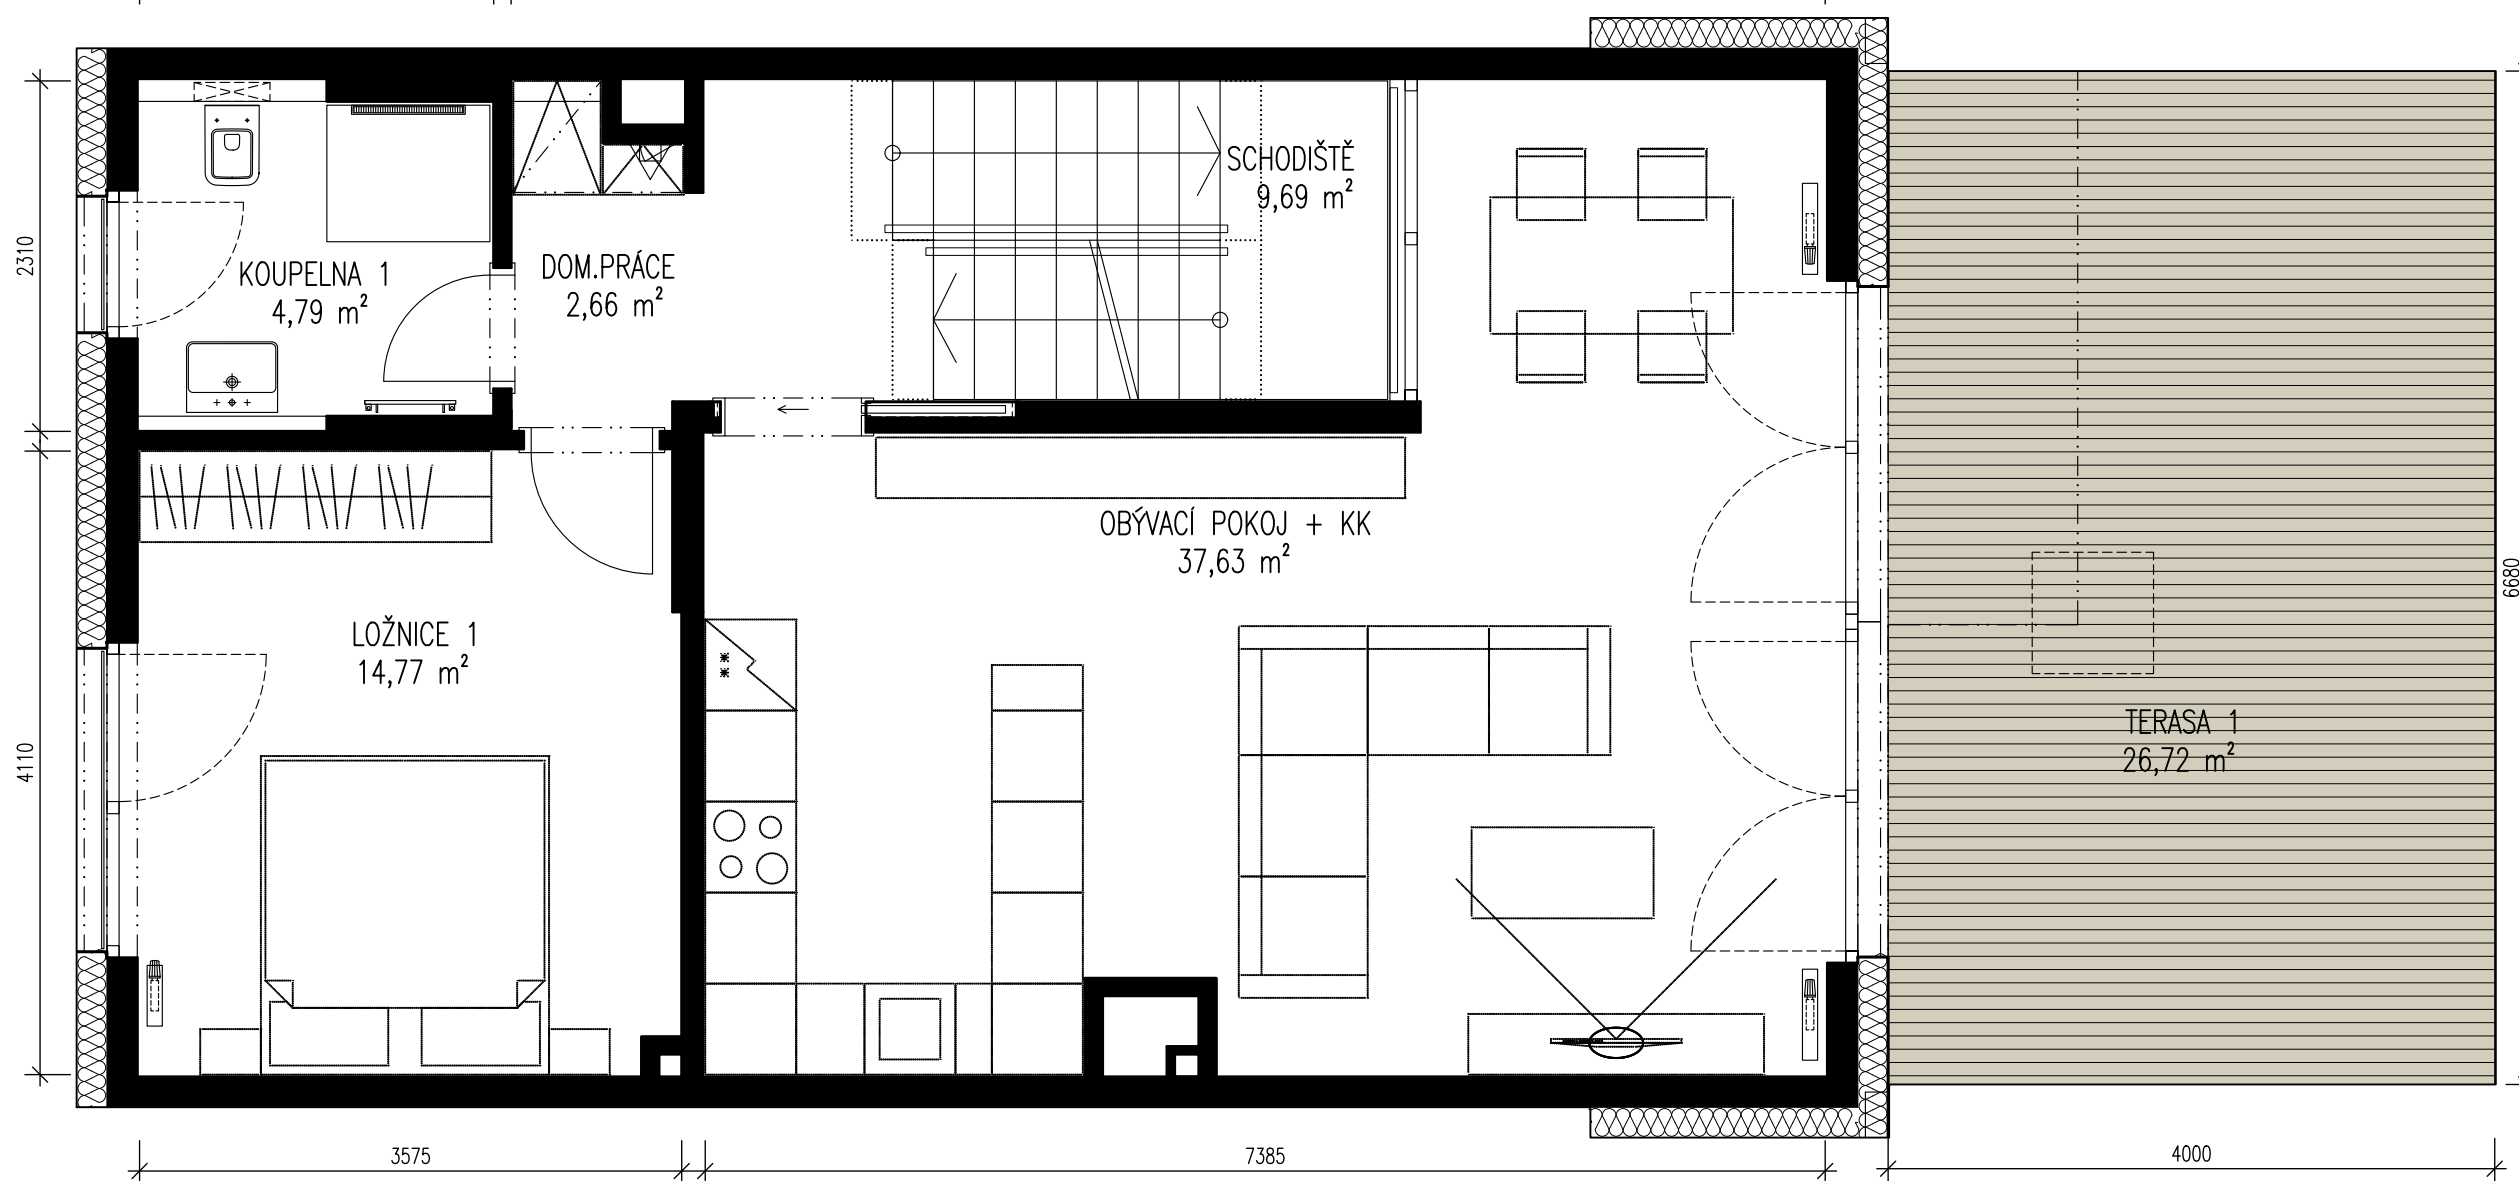

D

1. NP Dům 5+kk

Hrubá podlažní plocha
246,35 m²

Užitná plocha
197,08 m²

Plocha teras
32,23 m²


Plocha zahrady
220,49 m²

Plocha předzahrádky
57,3 m²

SCHÉMATICKÉ ZOBRAZENÍ
ŘADOVÉHO DOMU



1. NP

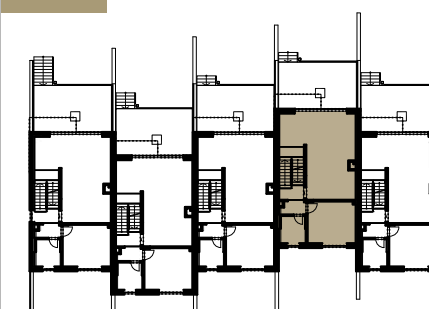

real
development 2001

REAL DEVELOPMENT 2001 a.s.
Musílkova 1303/22, 150 00 Praha 5
www.PRAHA-BYTY.cz

Kontaktujte nás:
mobil: + 420 721 810 810
e-mail: info@praha-byty.cz



Atelier A4 s.r.o.
www.ata4.cz

FAST Develop a.s.
Bělohorská 247/67, 169 00 Praha 6

POZNÁMKA:

- KÓTY A PLOCHY JEDNOTLIVÝCH MÍSTNOSTÍ JSOU ORIENTAČNÍ.
- PŘÍSTROJOVÉ VYBAVENÍ A ZAŘÍZENÍ BYTU JE POUZE GRAFICKÉ ZNÁZORNĚNÍ A NENÍ SOUČÁSTÍ VYBAVENÍ BYTU / CENY.
- PODLAHOVÁ PLOCHA BYTU JE UDÁVÁNÁ DLE NAŘÍZENÍ VLÁDY č. 366/2013 Sb.

PRODEJ BYTŮ

ARCHITEKT

INVESTOR


www.HomolkaHills.cz



Homolka Hills

TERASOVÝ ŘADOVÝ DŮM

Praha 5 - Smíchov

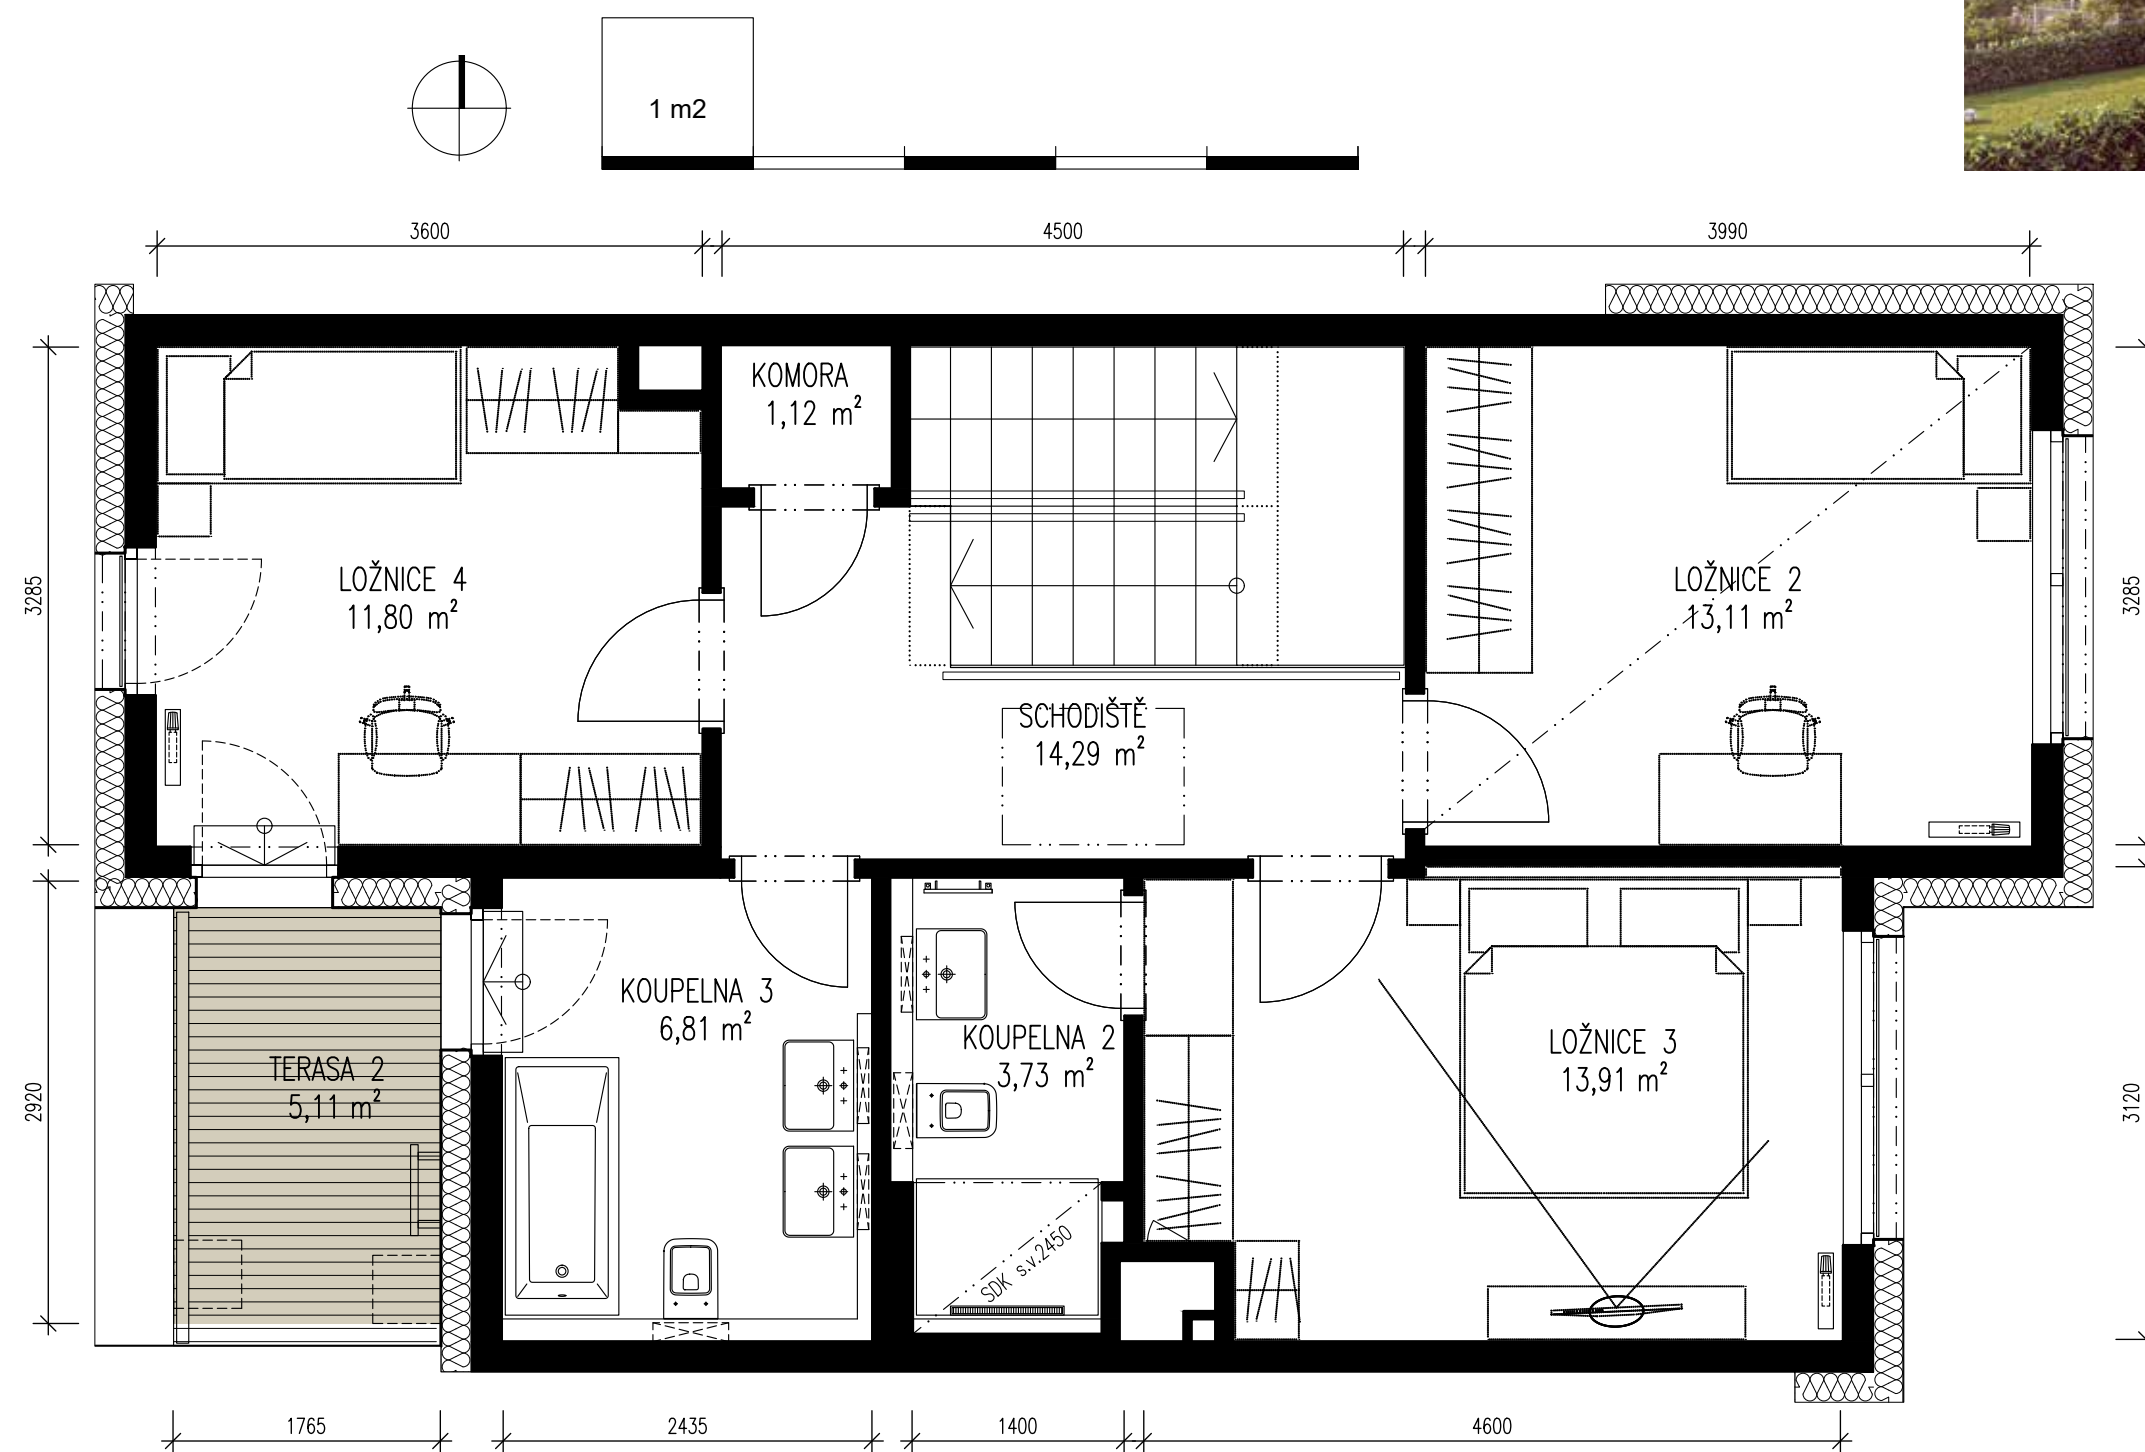

D

2. NP Dům 5+kk

Hrubá podlažní plocha
246,35 m²

Užitná plocha
197,08 m²

Plocha teras
32,23 m²


Plocha zahrady
220,49 m²

Plocha předzahrádky
57,3 m²

SCHÉMATICKÉ ZOBRAZENÍ ŘADOVÉHO DOMU



2. NP

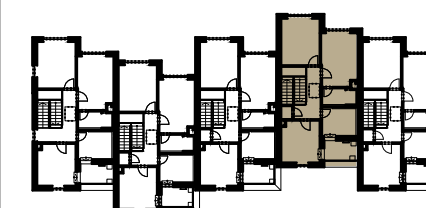

REAL DEVELOPMENT 2001 a.s.
Musílkova 1303/22, 150 00 Praha 5
www.PRAHA-BYTY.cz

Kontaktujte nás:
mobil: + 420 721 810 810
e-mail: info@praha-byty.cz



Atelier A4 s.r.o.
www.ata4.cz

FAST Develop a.s.
Bělohorská 247/67, 169 00 Praha 6

POZNÁMKA:

- KÓTY A PLOCHY JEDNOTLIVÝCH MÍSTNOSTÍ JSOU ORIENTAČNÍ.
- PŘÍSTROJOVÉ VYBAVENÍ A ZAŘÍZENÍ BYTU JE POUZE GRAFICKÉ ZNÁZORNĚNÍ A NENÍ SOUČÁSTÍ VYBAVENÍ BYTU / CENY.
- PODLAHOVÁ PLOCHA BYTU JE UDÁVÁNÁ DLE NAŘÍZENÍ VLÁDY č. 366/2013 Sb.

PRODEJ BYTŮ

ARCHITEKT

INVESTOR

www.HomolkaHills.cz





Homolka Hills

TERASOVÝ ŘADOVÝ DŮM

Praha 5 - Smíchov



SCHÉMA ZAHRADY

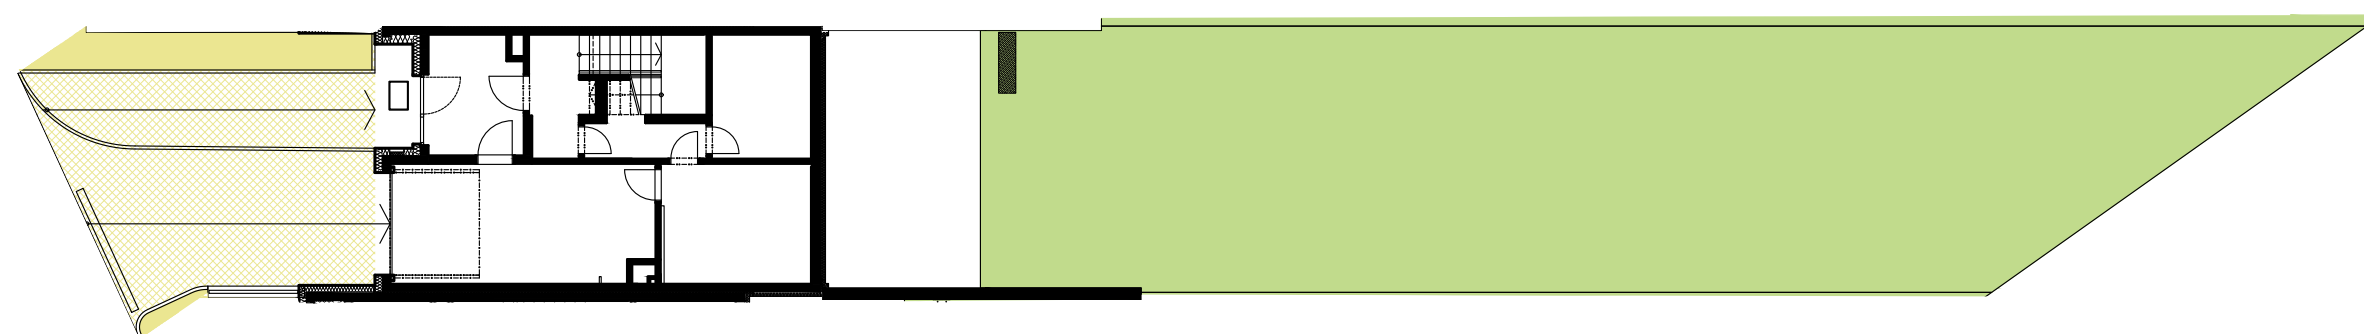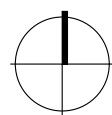


D

1. PP
Dům 5+kk

SCHÉMATICKÉ ZOBRAZENÍ ŘADOVÉHO DOMU



1. PP

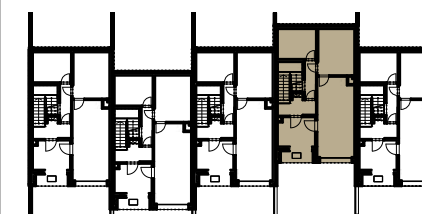

REAL DEVELOPMENT 2001 a.s.
Musílkova 1303/22, 150 00 Praha 5
www.PRAHA-BYTY.cz

Kontaktujte nás:
mobil: + 420 721 810 810
e-mail: info@praha-byty.cz



Atelier A4 s.r.o.
www.ata4.cz

FAST Develop a.s.
Bělohorská 247/67, 169 00 Praha 6

POZNÁMKA:

- KÓTY A PLOCHY JEDNOTLIVÝCH MÍSTNOSTÍ JSOU ORIENTAČNÍ.
- PŘÍSTROJOVÉ VYBAVENÍ A ZAŘÍZENÍ BYTU JE POUZE GRAFICKÉ ZNÁZORNĚNÍ A NENÍ SOUČÁSTÍ VYBAVENÍ BYTU / CENY.
- PODLAHOVÁ PLOCHA BYTU JE UDÁVÁNÁ DLE NAŘÍZENÍ VLÁDY č. 366/2013 Sb.

PRODEJ BYTŮ

ARCHITEKT

INVESTOR

www.HomolkaHills.cz